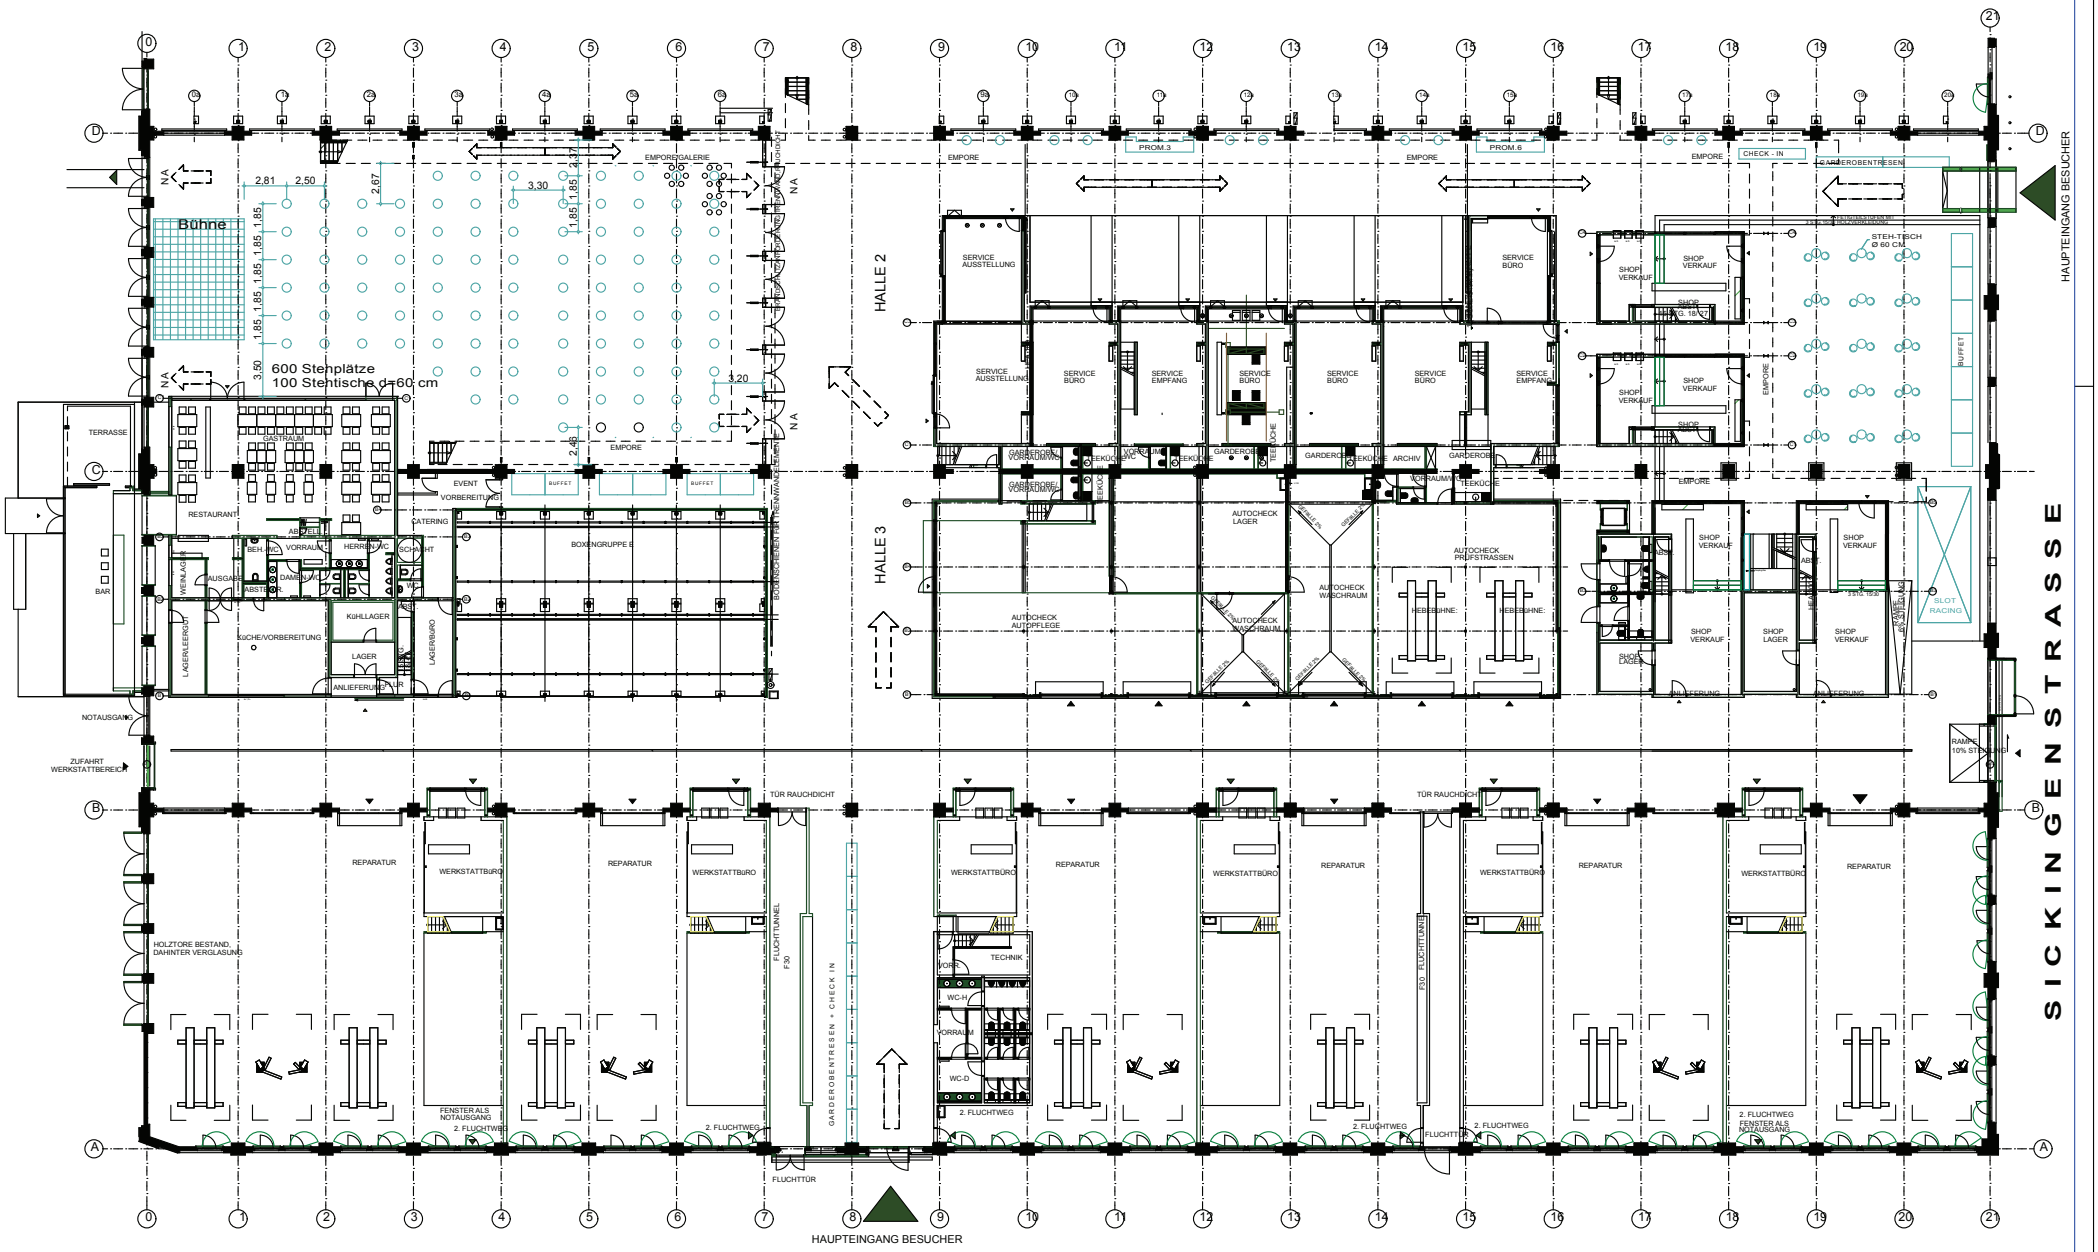

VERANTWORTLICHE ABTEILUNG:

Classic Remise

Wiebestrasse 36-37, 10553 Berlin

BAUTEIL:

MOEBLIERUNGSVARIANTE 10

EMPFANG MIT STEHTISCHEN

BEARBEITER:

DIPL.-ING. ARCHITEKT
THOMAS LANGENFELD

LOHMEYERSTR. 13
10587 BERLIN
TEL.: 030 - 322 50 96
FAX: 030 - 322 83 85
langenfeld-architekt@gmx.de
Architektenliste Nr. 03116

DATUM: 14.04.2010

MASSTAB: 1:250 (DIN A2)

ZEICHN. NR.: 10