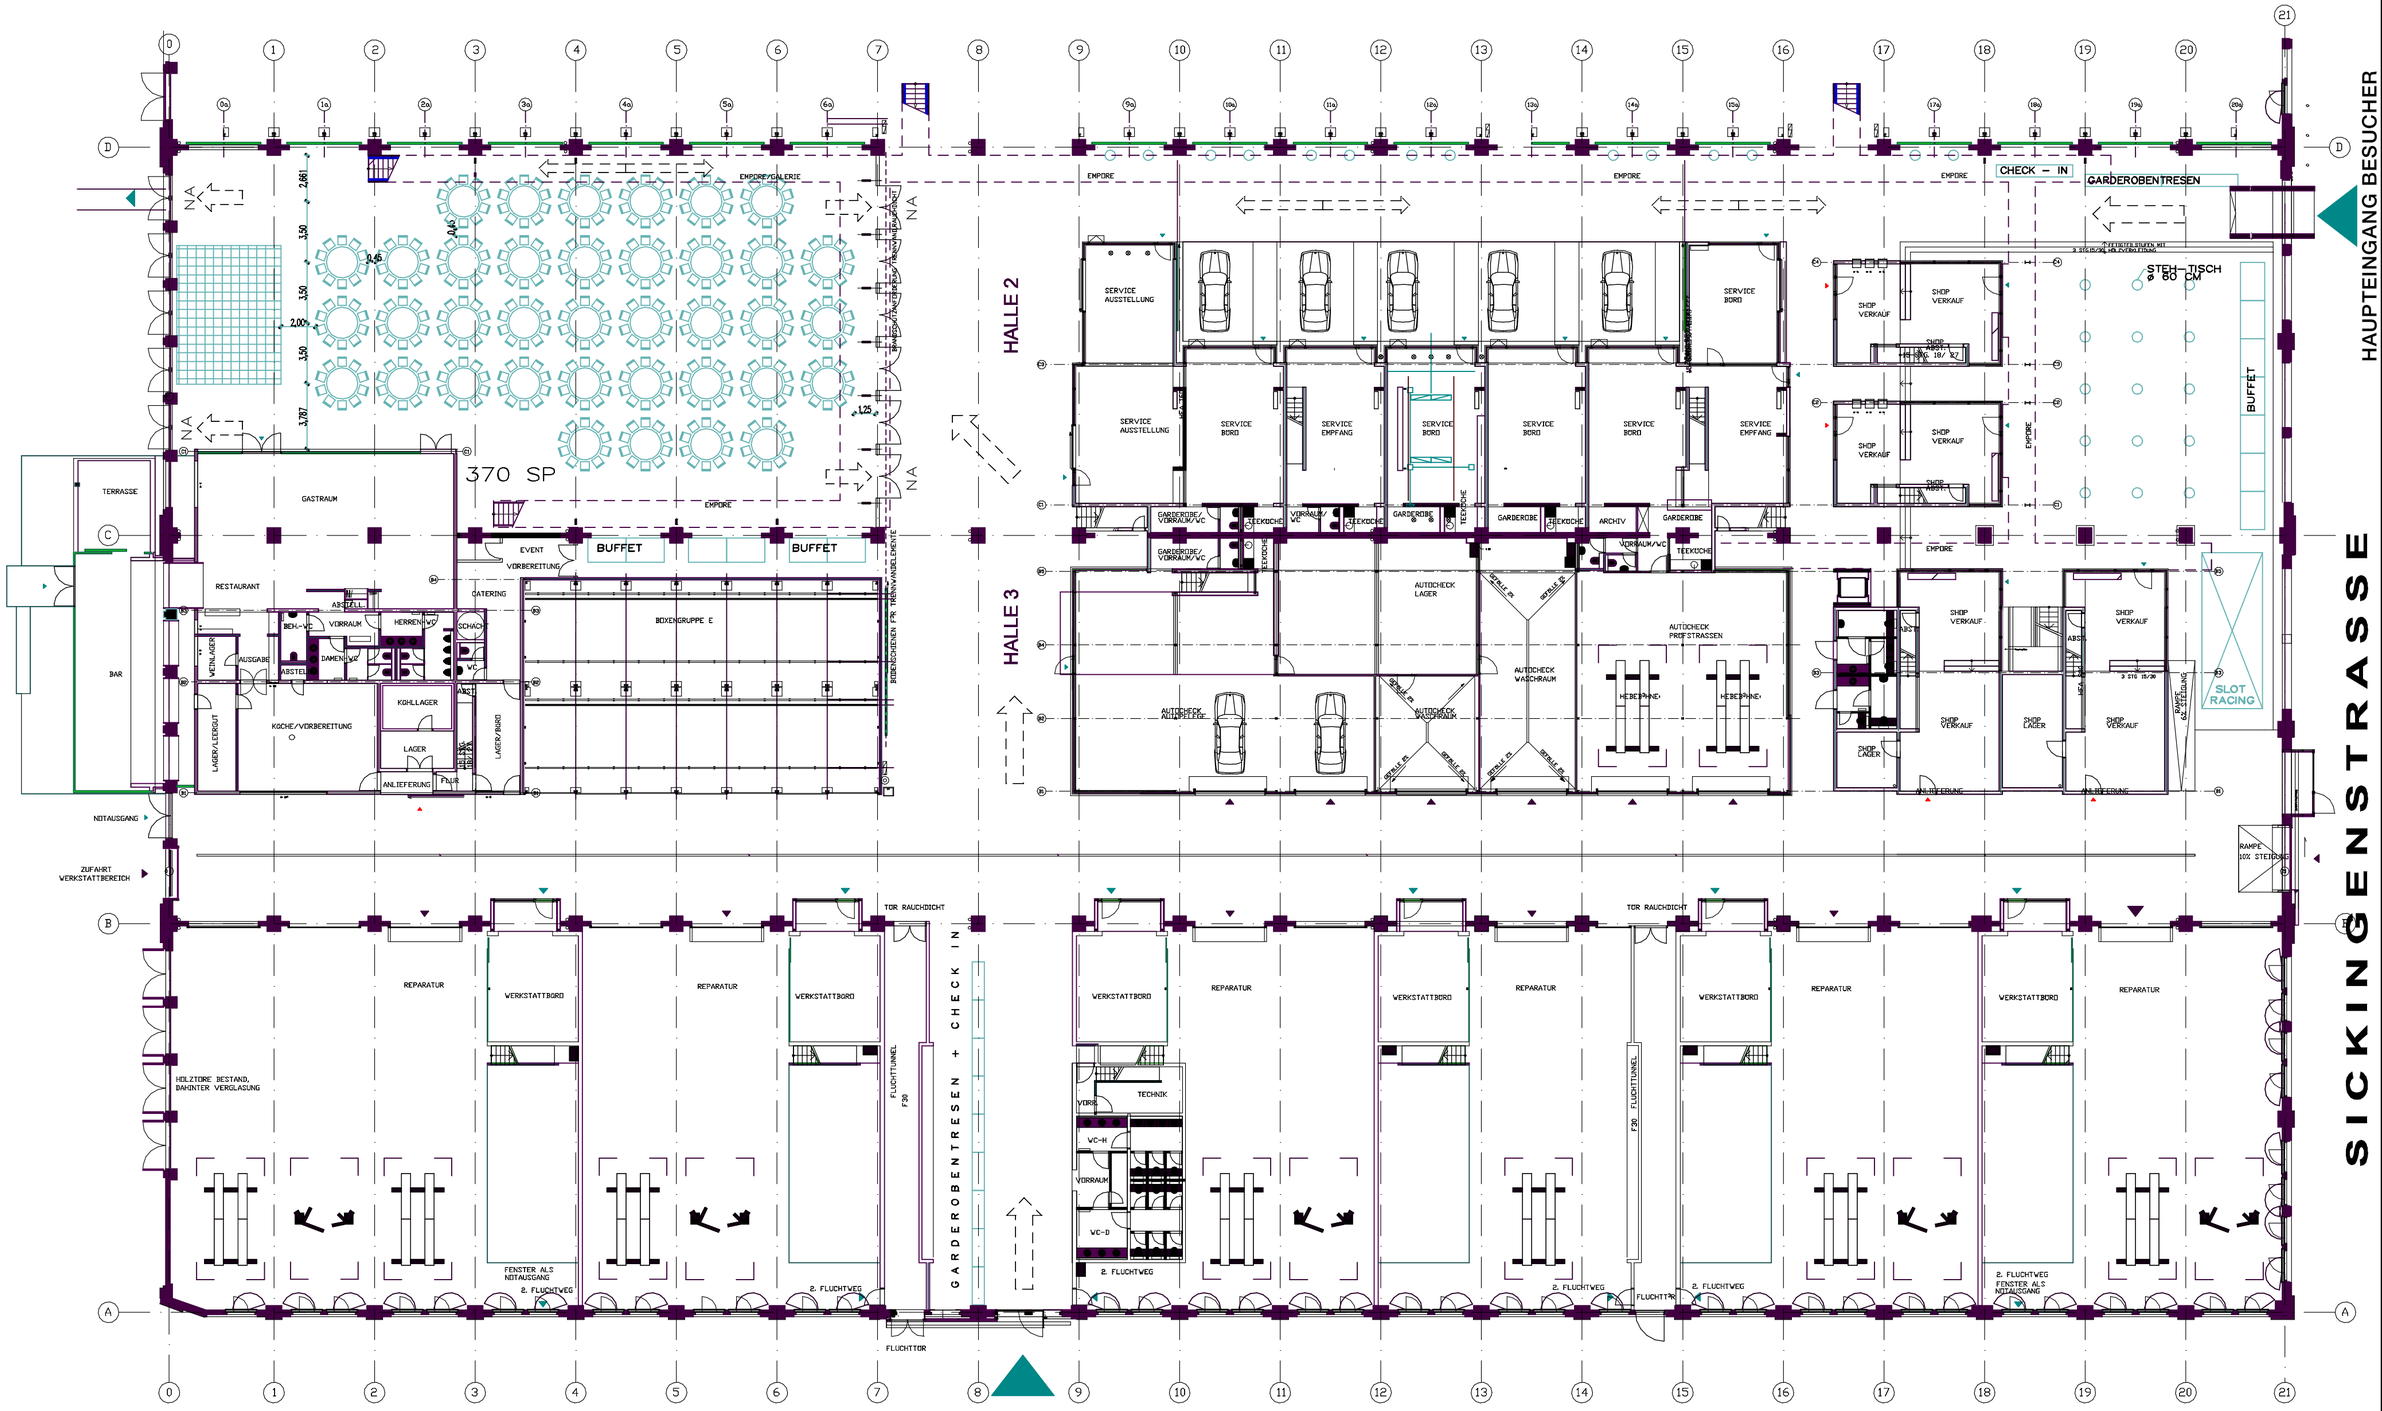

VERANTWORTLICHE ABTEILUNG:

Classic Remise

Wiebestrasse 36-37, 10553 Berlin

BAUTEIL:

MOEBLIERUNGSVARIANTE 1

GALA – RUNDE TISCHE

BEARBEITER:

DIPL–BAUING.
CORNEL KERSTING
PARKSTR. 61
13187 BERLIN
TEL.: (0172) 61 08 154

DATUM: 09.12.2005

MASSTAB: 1:250 (DIN A2)

ZEICHN. NR.: 1