



Classic Remise

Classic Remise Düsseldorf
 Harffstraße 110a
 40591 Düsseldorf
 Telefon +49 (211) 2 29 50 57-0
 Telefax +49 (211) 2 29 50 57-9
 duesseldorf@remise.de

Eventhalle Möblierungsvorschlag
 Reihenbestuhlung
 580 Sitzplätze

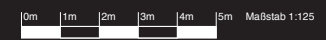

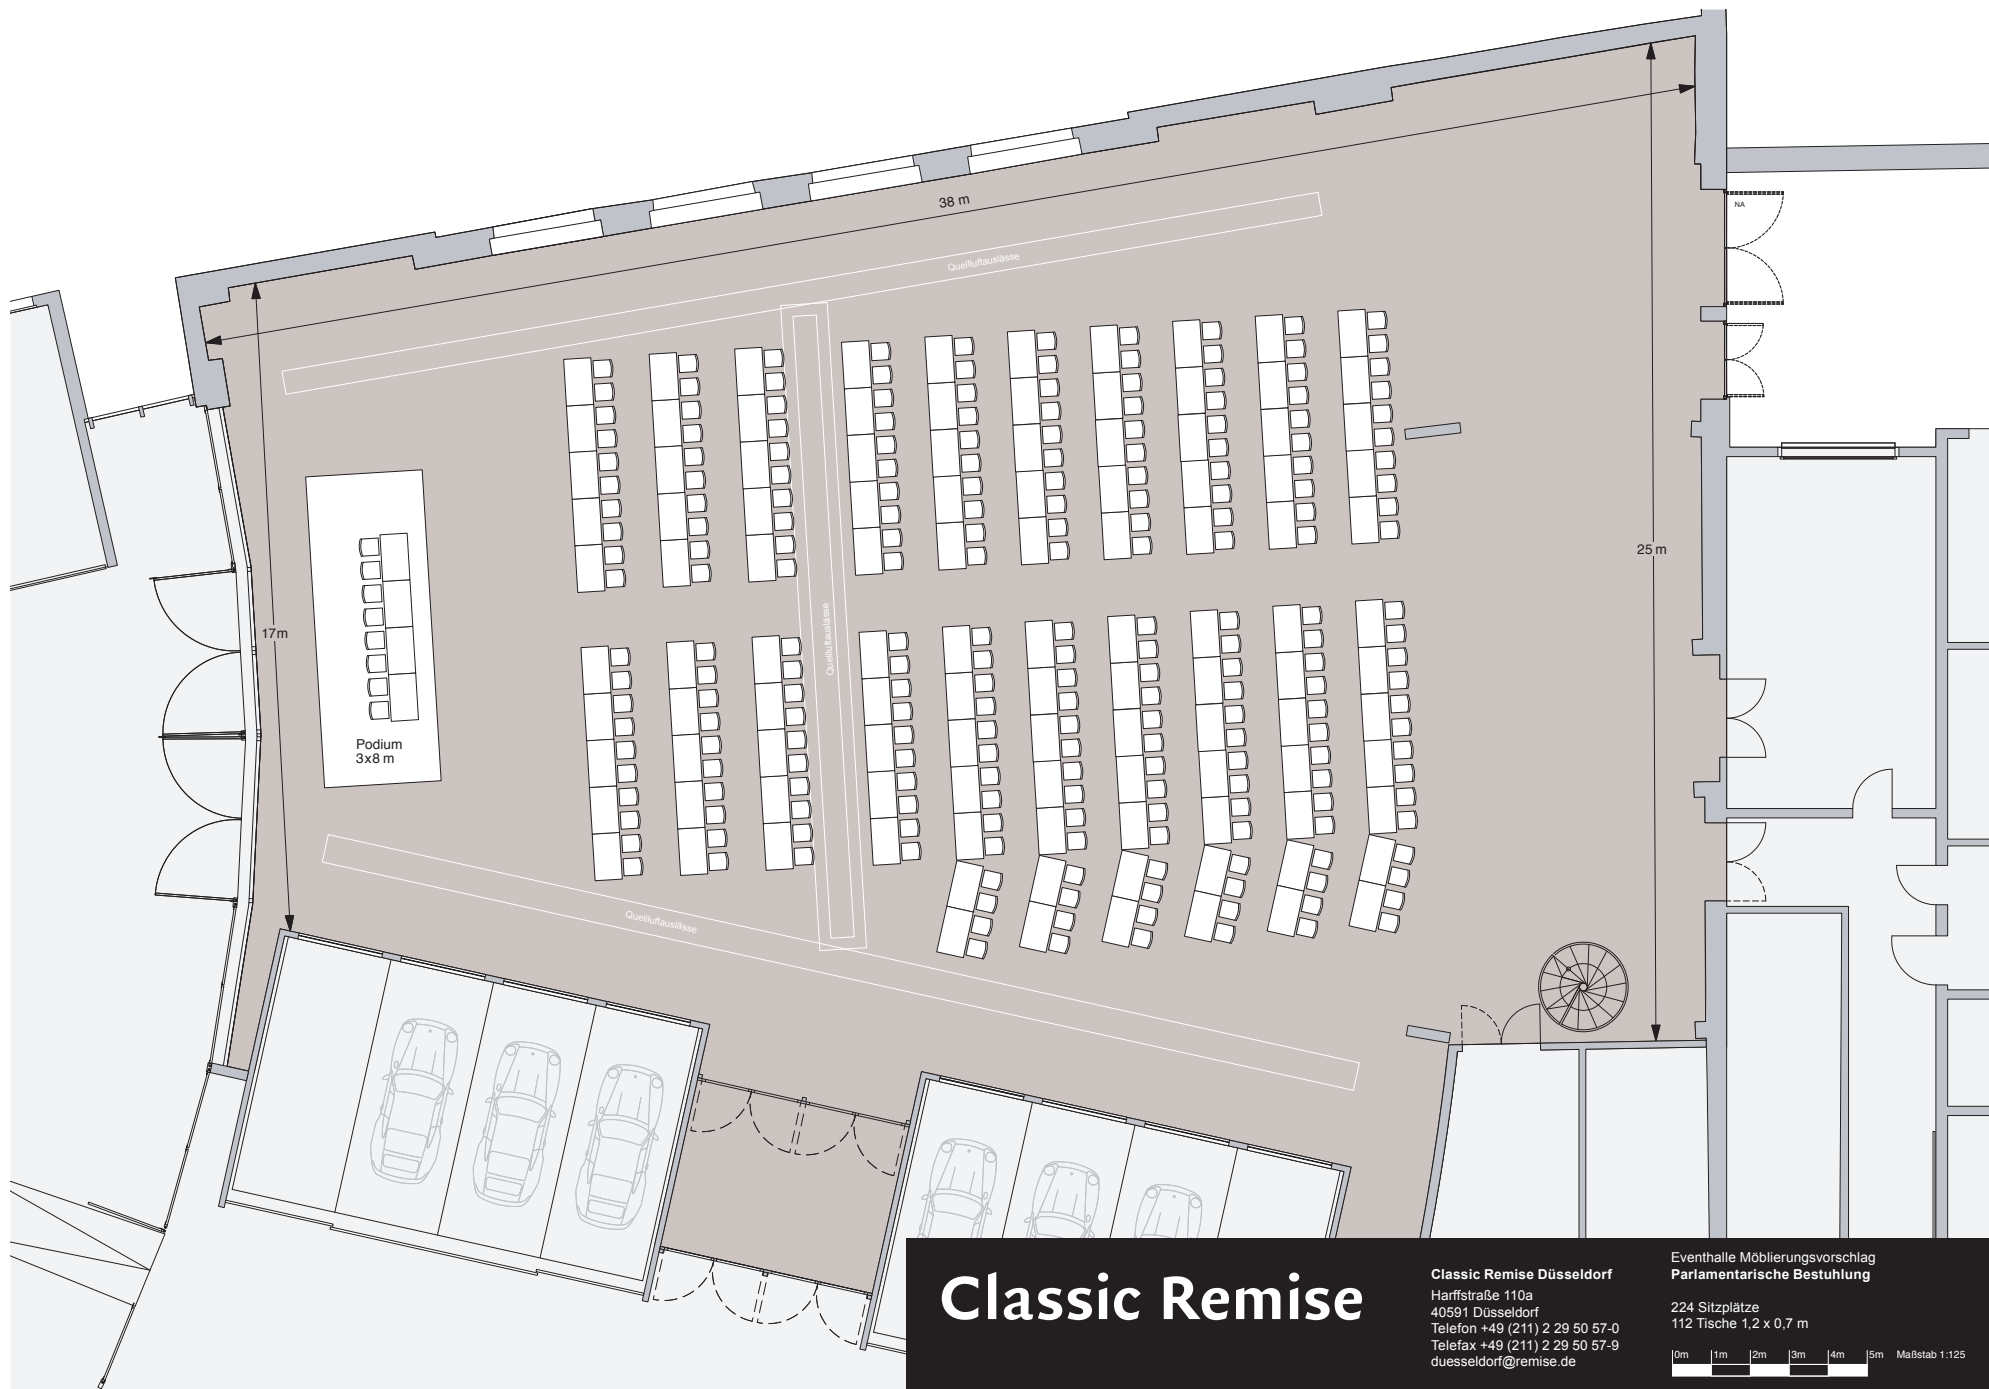


Classic Remise

Classic Remise Düsseldorf
 Harffstraße 110a
 40591 Düsseldorf
 Telefon +49 (211) 2 29 50 57-0
 Telefax +49 (211) 2 29 50 57-9
 duesseldorf@remise.de

Eventuelle Möblierungsvorschlag
 Parlamentarische Bestuhlung

224 Sitzplätze
 112 Tische 1,2 x 0,7 m

0m 1m 2m 3m 4m 5m Maßstab 1:125

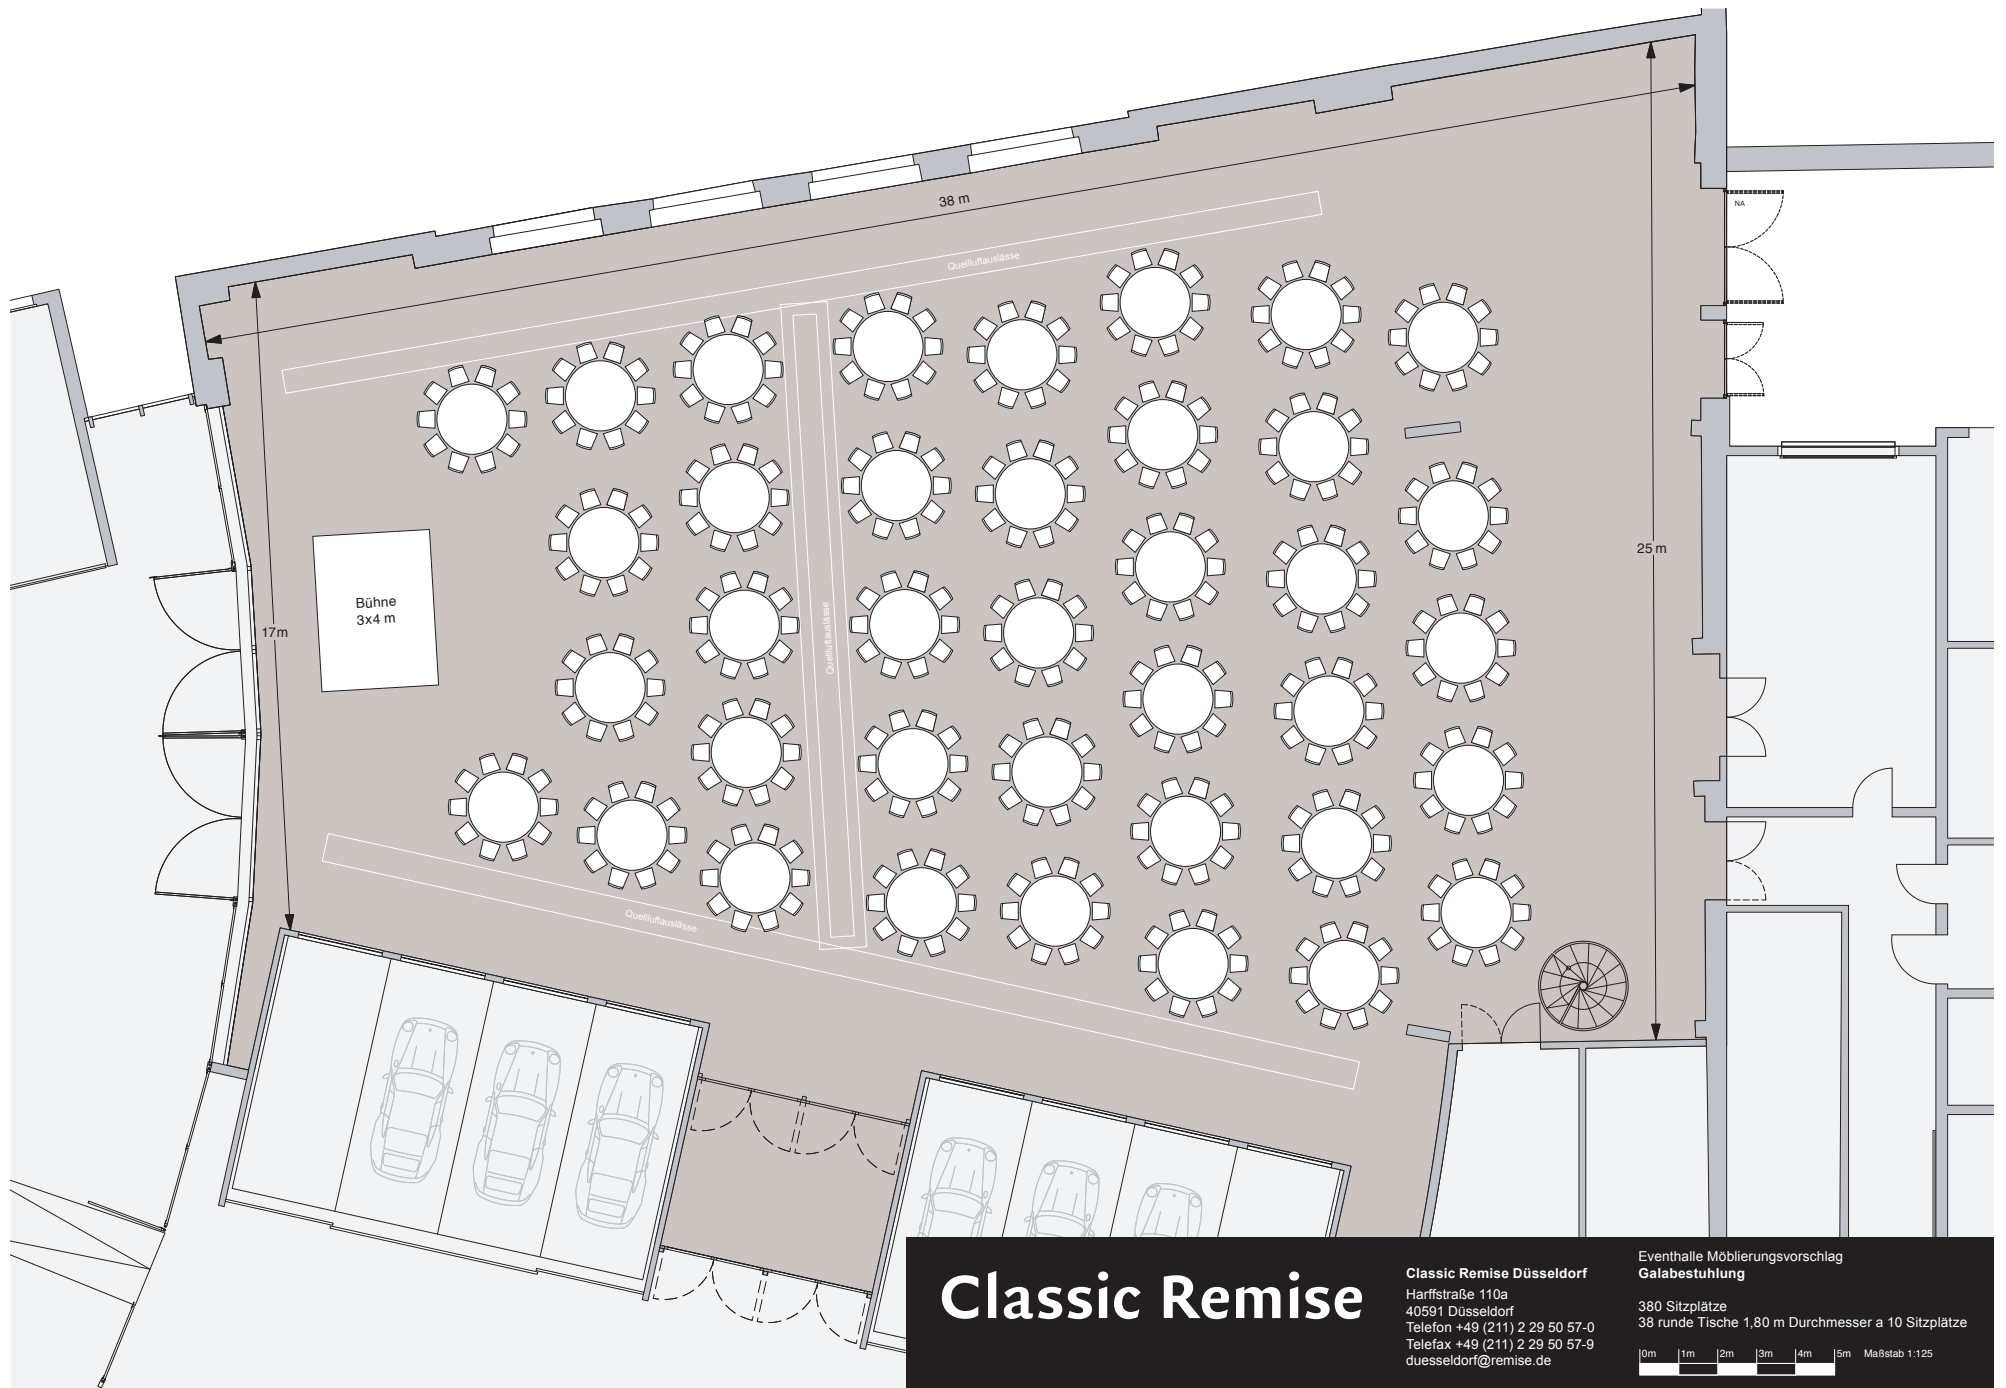


Classic Remise

Classic Remise Düsseldorf
 Harffstraße 110a
 40591 Düsseldorf
 Telefon +49 (211) 2 29 50 57-0
 Telefax +49 (211) 2 29 50 57-9
 duesseldorf@remise.de

Eventhalle Möblierungsvorschlag
 Galabestuhlung

380 Sitzplätze
 38 runde Tische 1,80 m Durchmesser a 10 Sitzplätze

0m 1m 2m 3m 4m 5m Maßstab 1:125

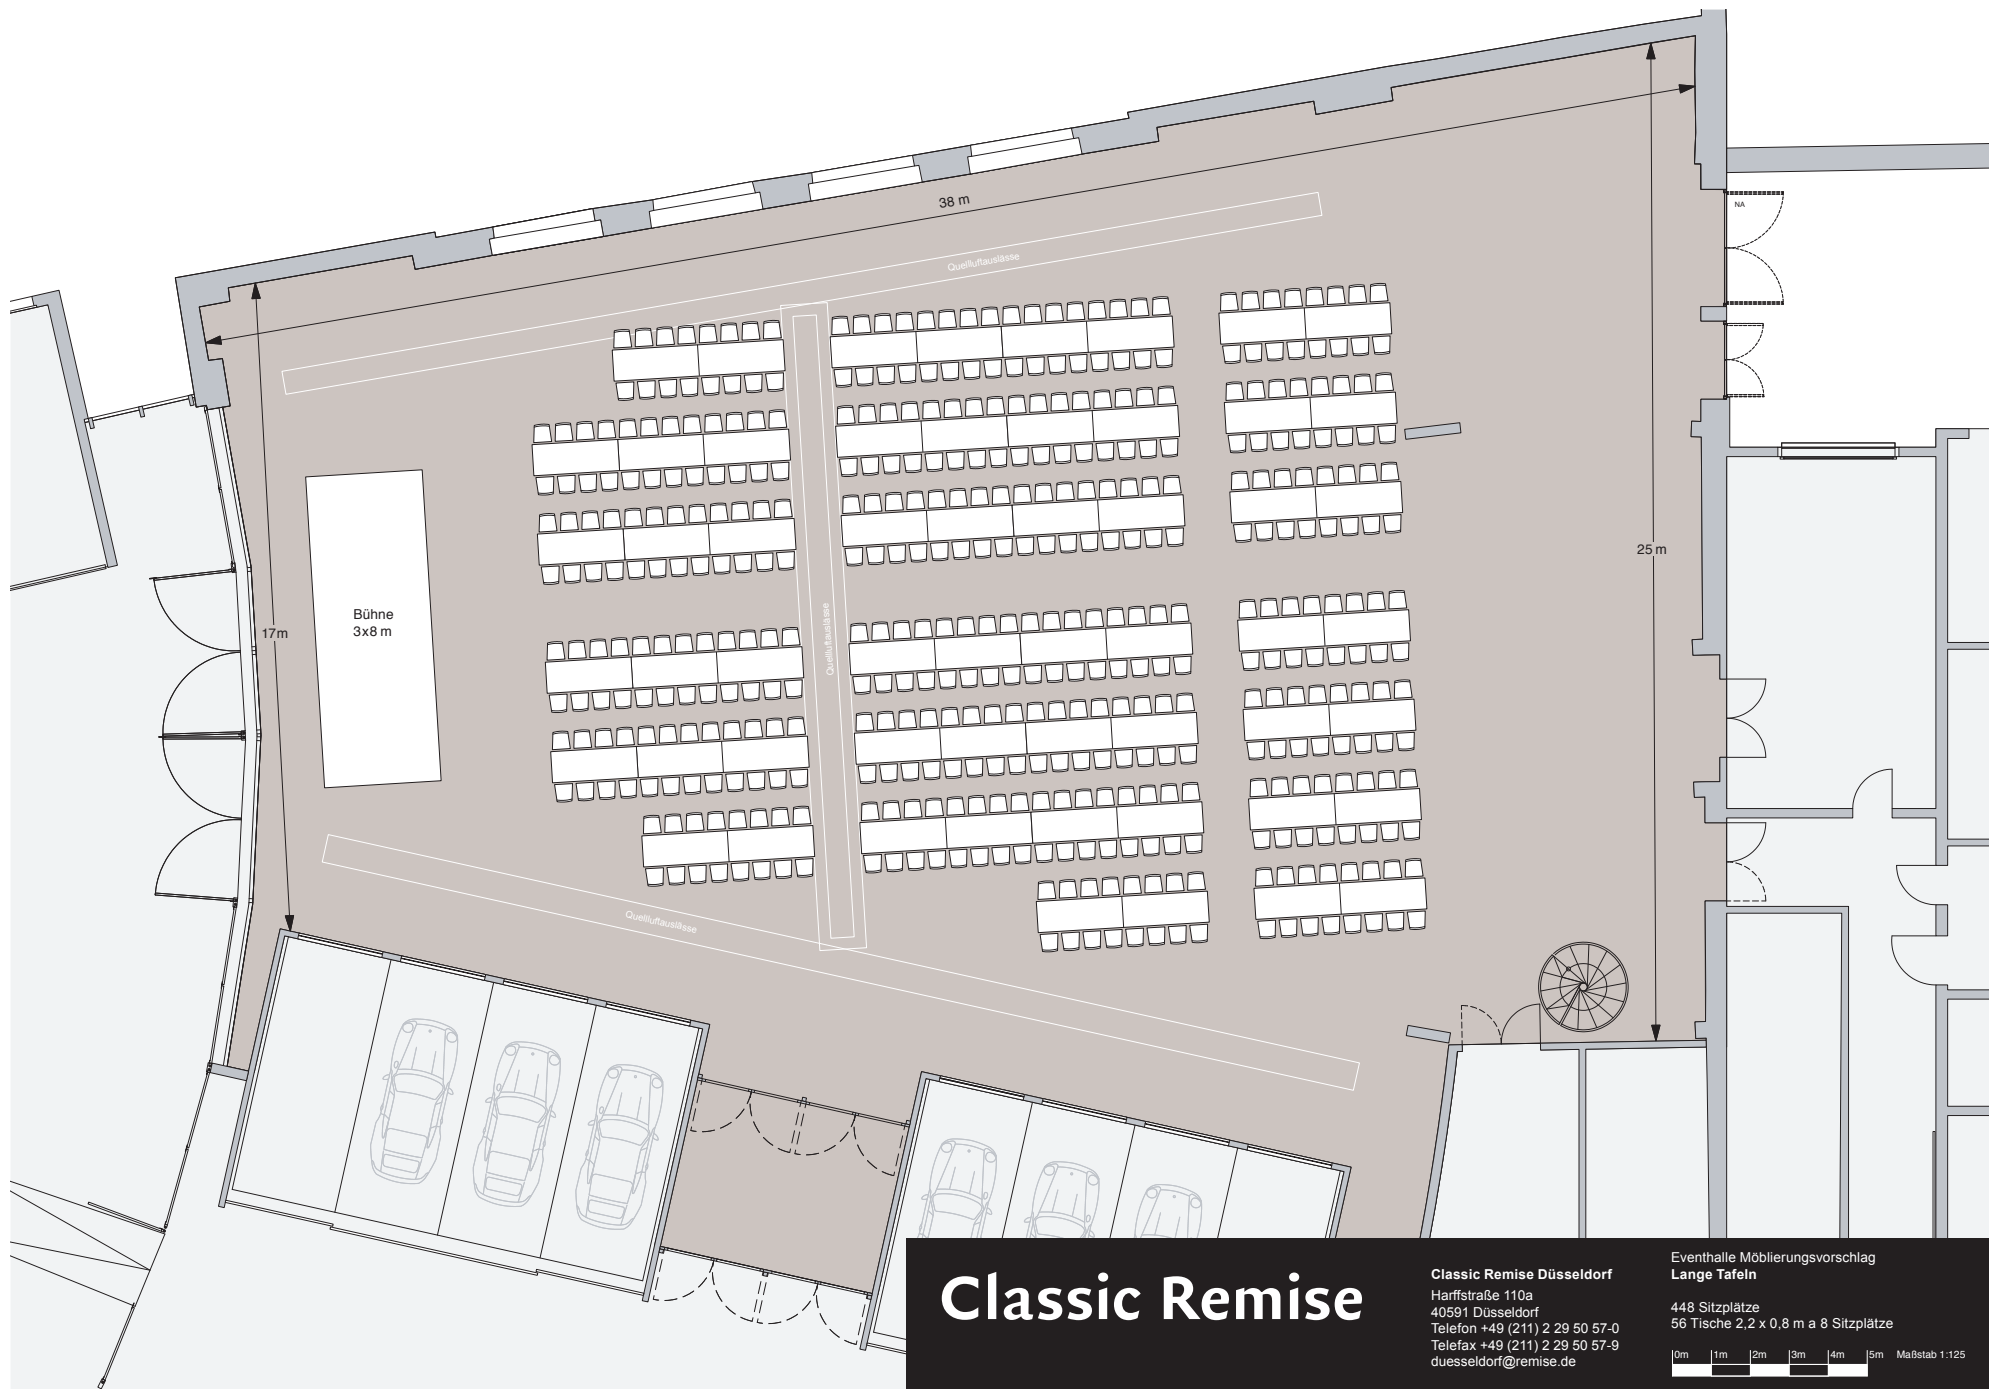


Classic Remise

Classic Remise Düsseldorf
 Harffstraße 110a
 40591 Düsseldorf
 Telefon +49 (211) 2 29 50 57-0
 Telefax +49 (211) 2 29 50 57-9
 duesseldorf@remise.de

Eventhalle Möblierungsvorschlag
Lange Tafeln

448 Sitzplätze
 56 Tische 2,2 x 0,8 m a 8 Sitzplätze

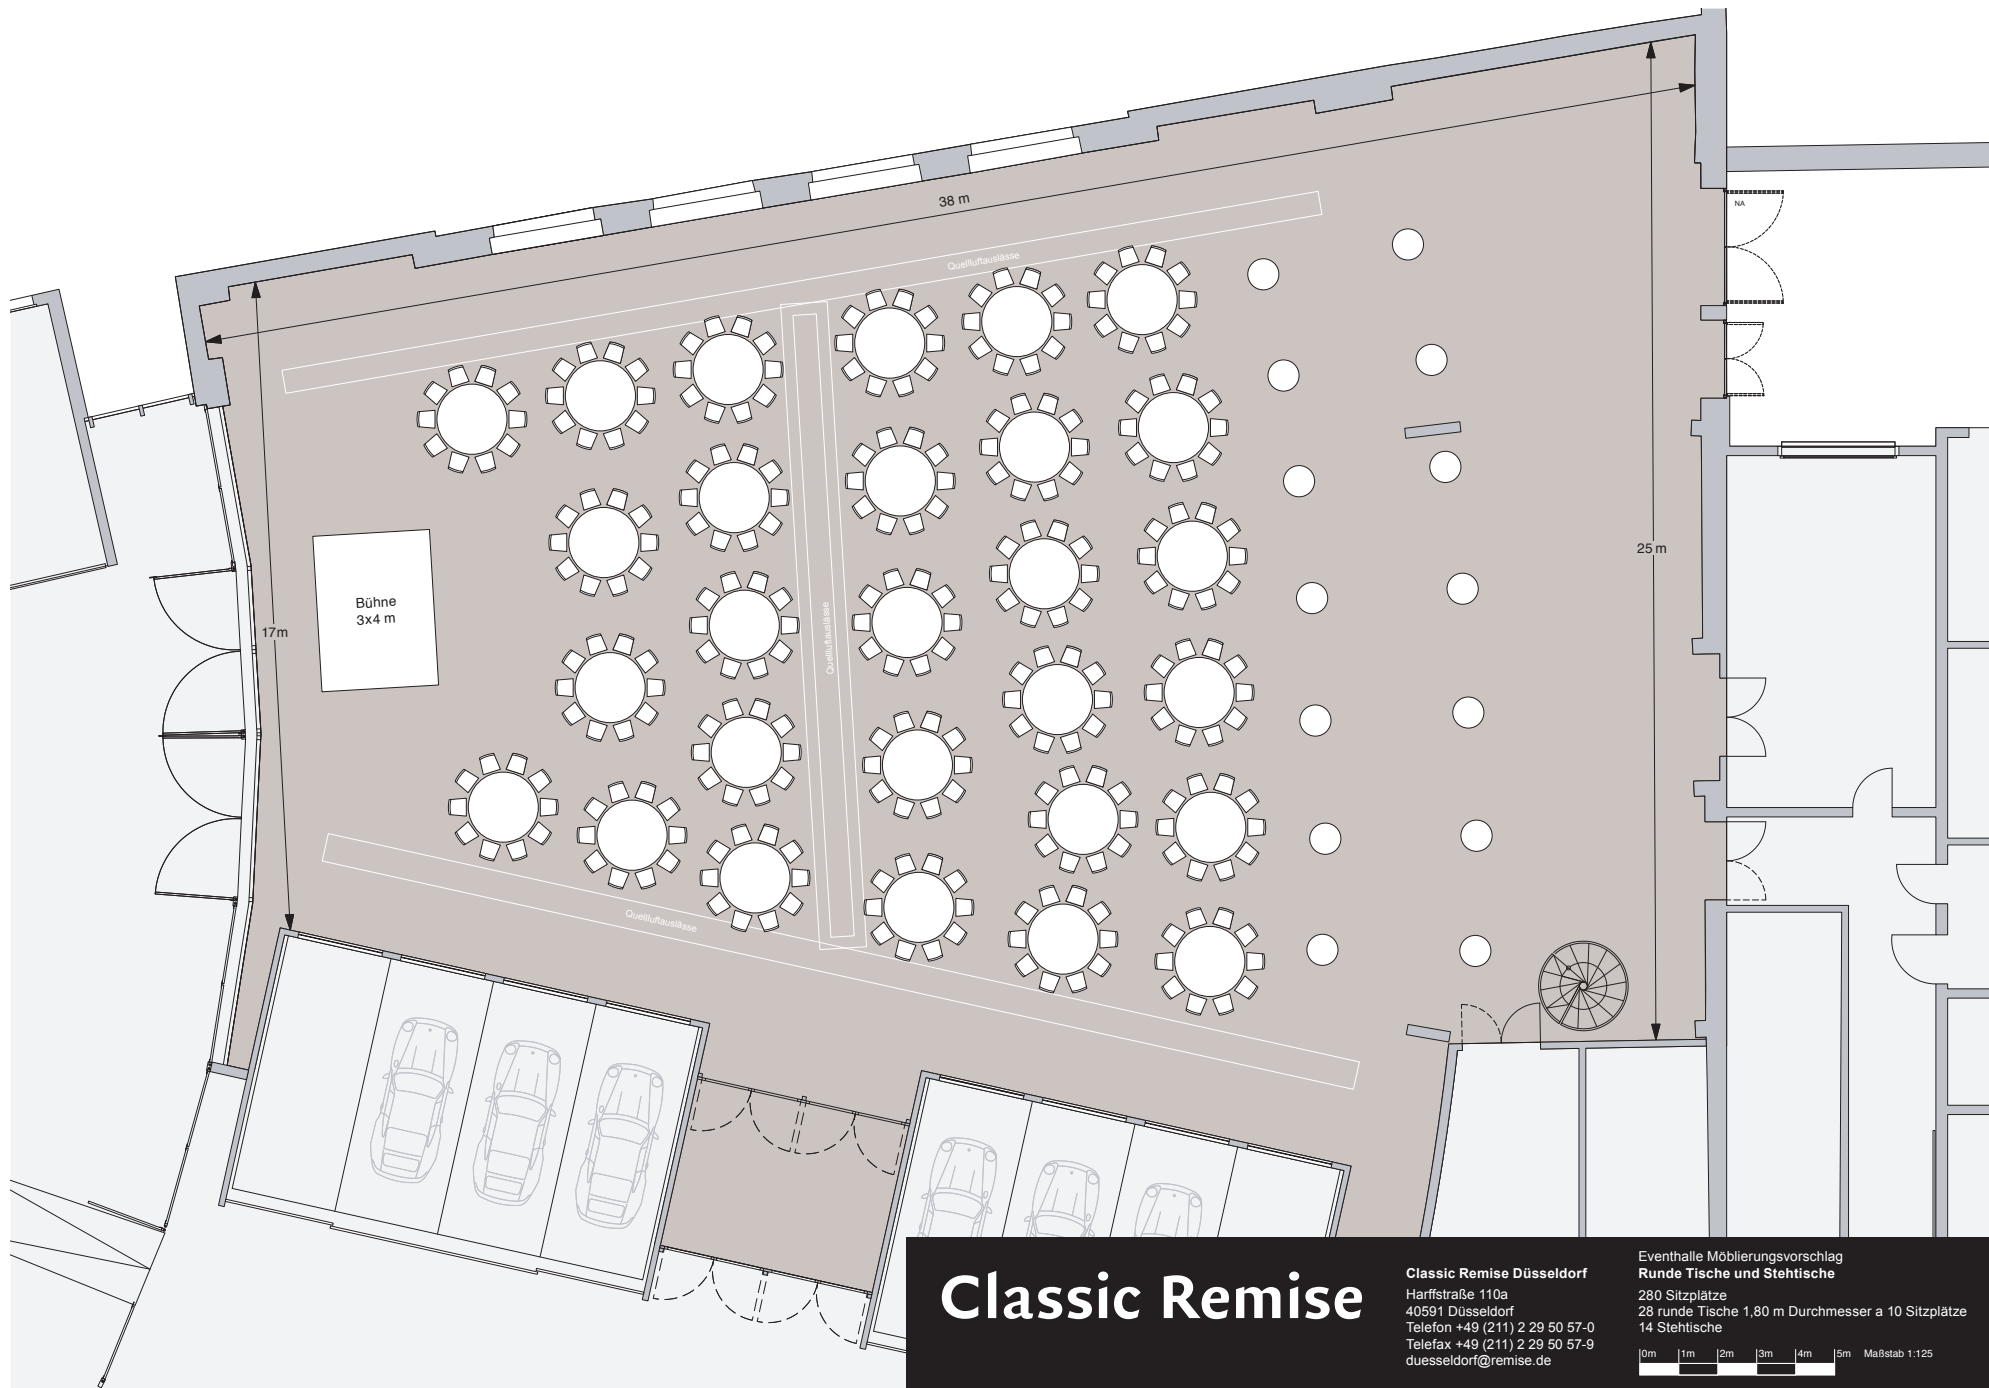

Classic Remise

Classic Remise Düsseldorf
 Harffstraße 110a
 40591 Düsseldorf
 Telefon +49 (211) 2 29 50 57-0
 Telefax +49 (211) 2 29 50 57-9
 duesseldorf@remise.de

Eventhalle Möblierungsvorschlag
 Runde Tische und Stehtische
 280 Sitzplätze
 28 runde Tische 1,80 m Durchmesser a 10 Sitzplätze
 14 Stehtische

0m 1m 2m 3m 4m 5m Maßstab 1:125